

Planerat verksamhetsområde


Monier Roofing AB - Kyrktäkten Norra
Vittinge, Heby kommun
Projektnummer: 20U2874

Datum: 2021-04-07

Ritad av: K Wallin
Uppdragsansvarig: S Södergren

Teckenförklaring

- Planerat täktområde
- Befintligt täktområde
- Industriområde
- Planerad transportväg

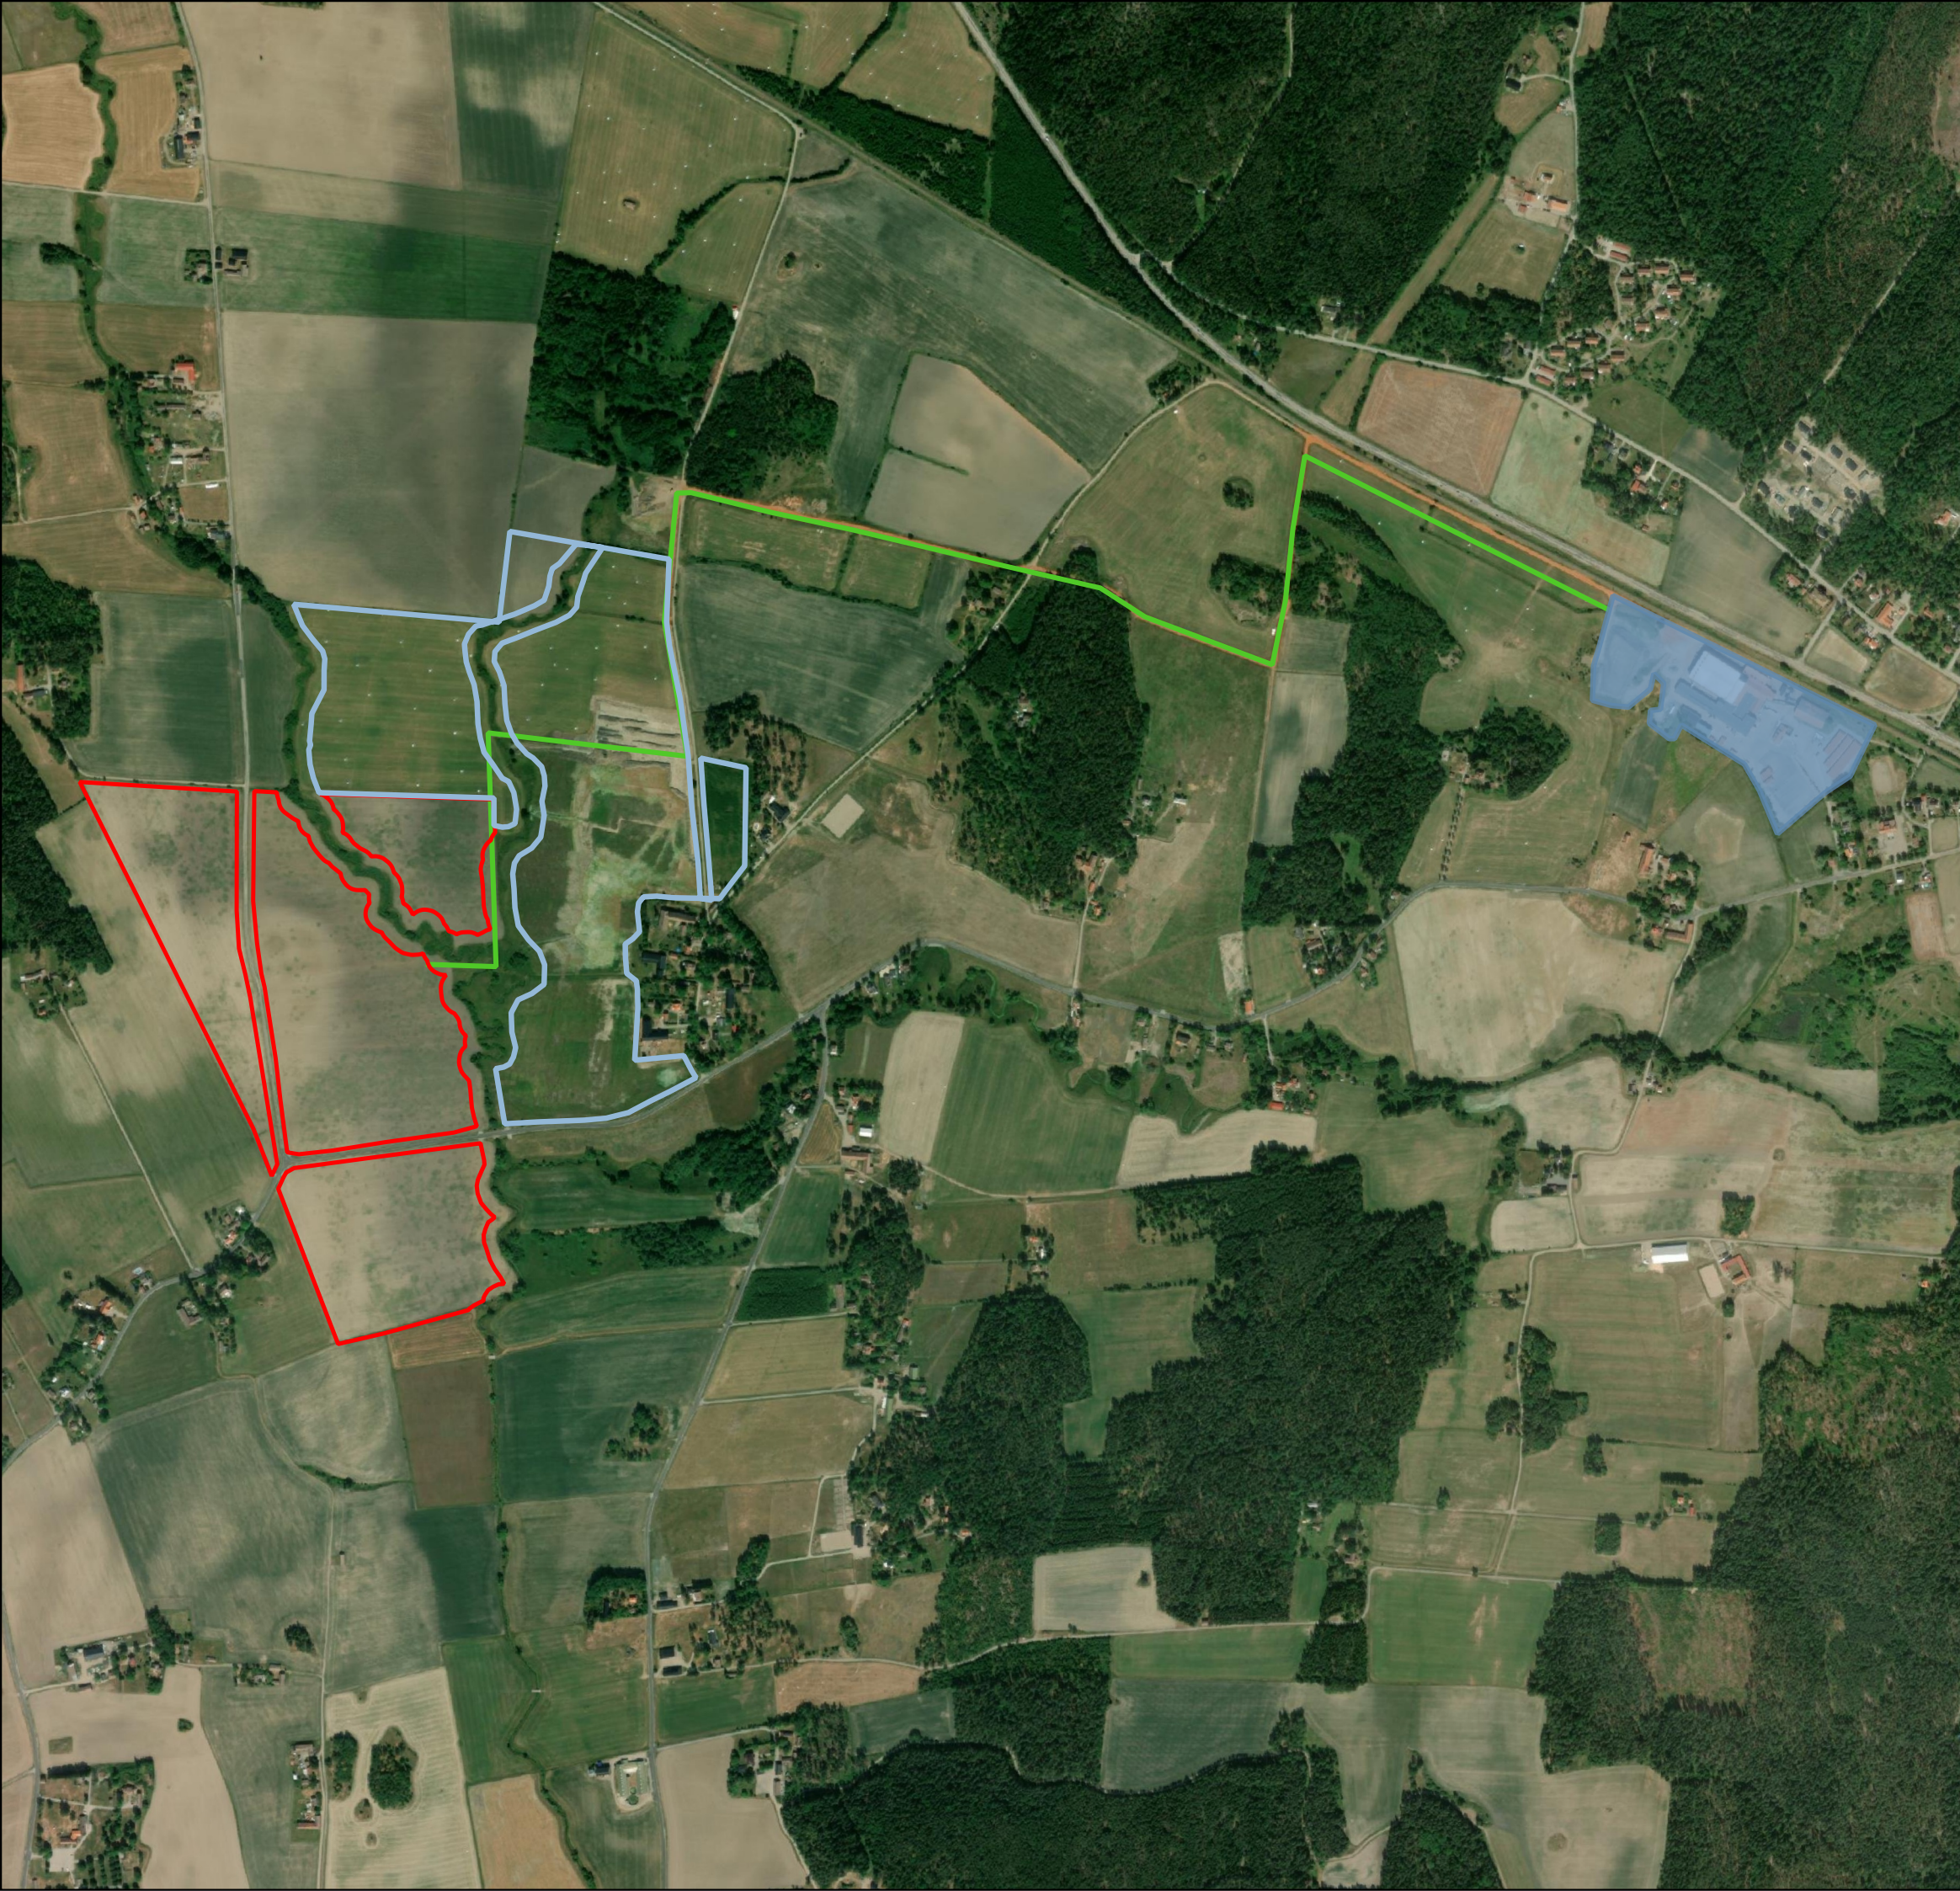

0 250 500 750 m

Koordinatsystem: SWEREF99 16 30
Skala (A3) 1:10000

Bakgrund: ESRI

